



## MUSCAT 【マスカット】

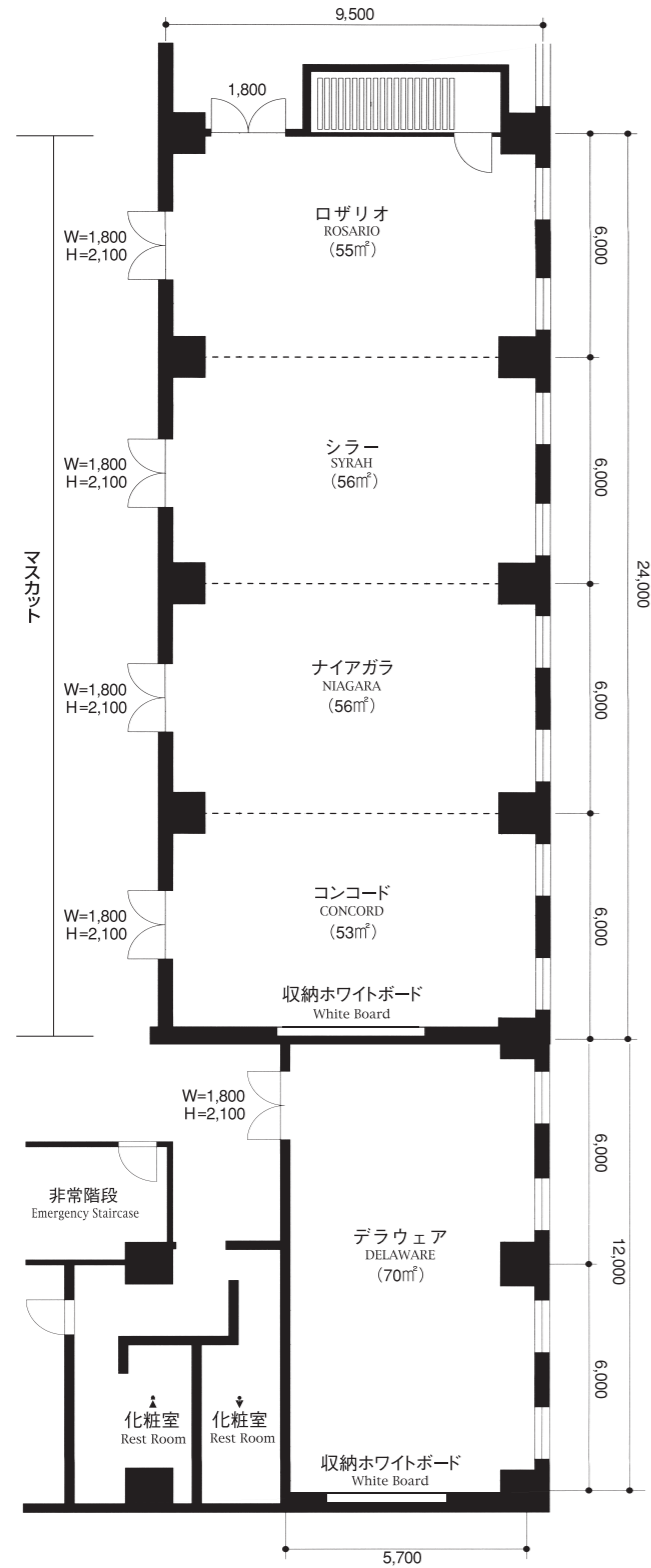


## DELAWARE 【デラウェア】

MUSCAT  
■「マスカット」レイアウト例

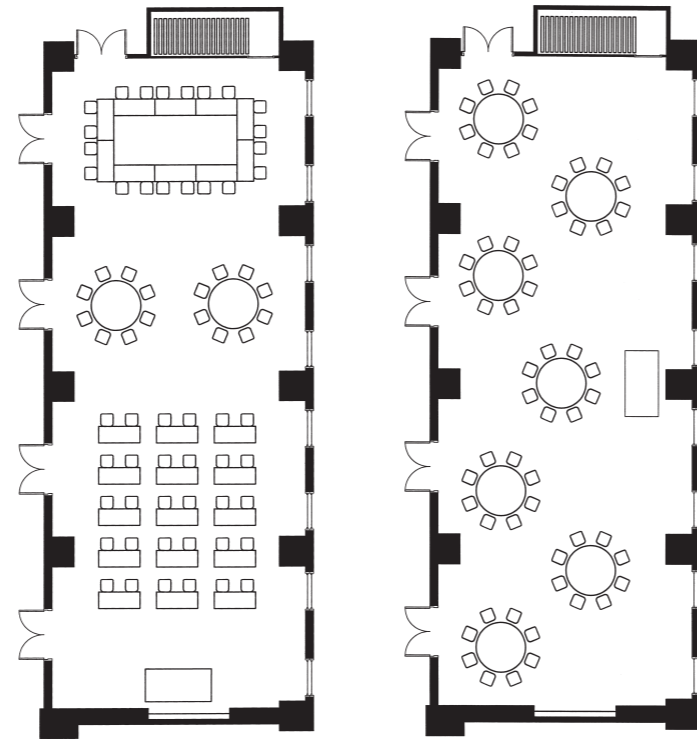



DELAWARE  
■「デラウェア」レイアウト例

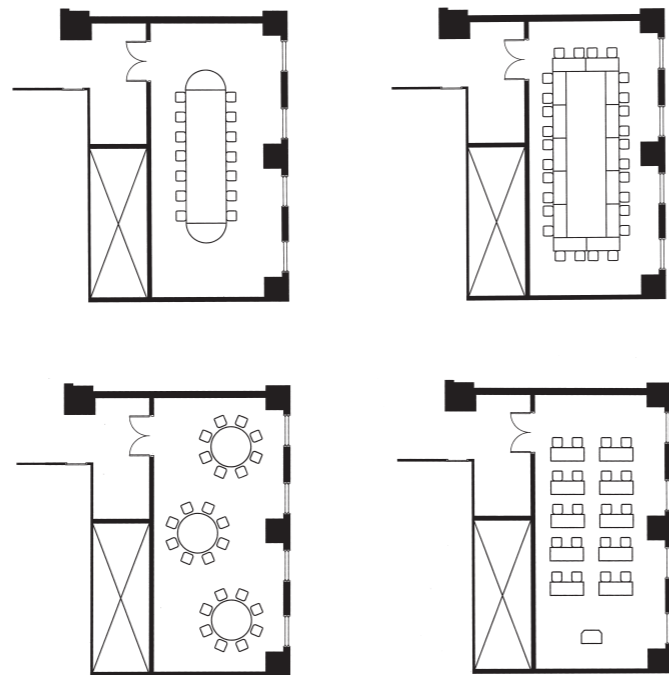


## PIONE 【ピオーネ】

- 100インチ (2.0×1.5m) スクリーン・ビデオプロジェクター (3管式)  
100 inch (2.0×1.5) screen video projector (three-pipe formula)
- シンク常設  
Sink permanent installation.
- 通信カラオケシステムをご利用いただけます  
You can use an online karaoke system.

PIONE  
■「ピオーネ」レイアウト例

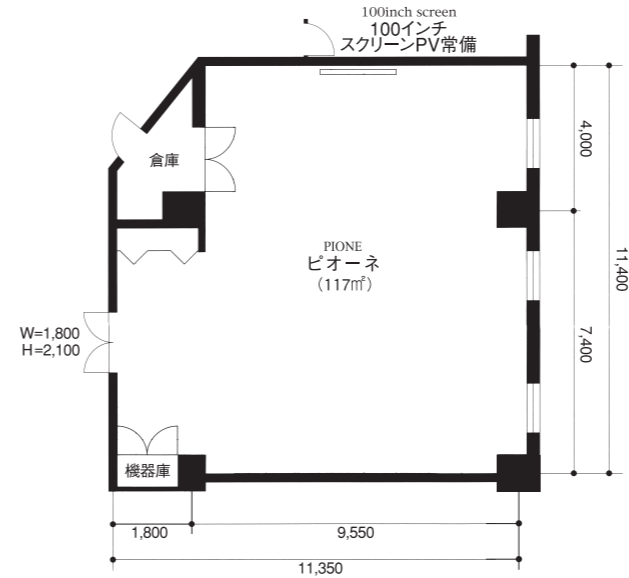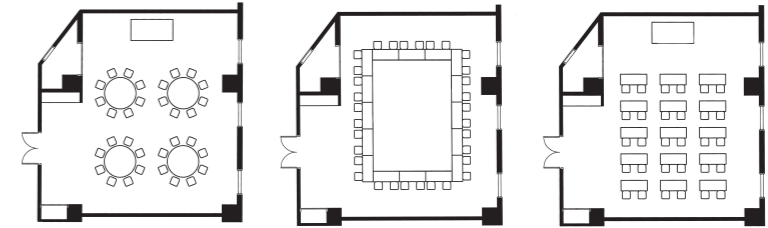

MUSCAT PIONE  
■3F 平面図【マスカット・ピオーネ】

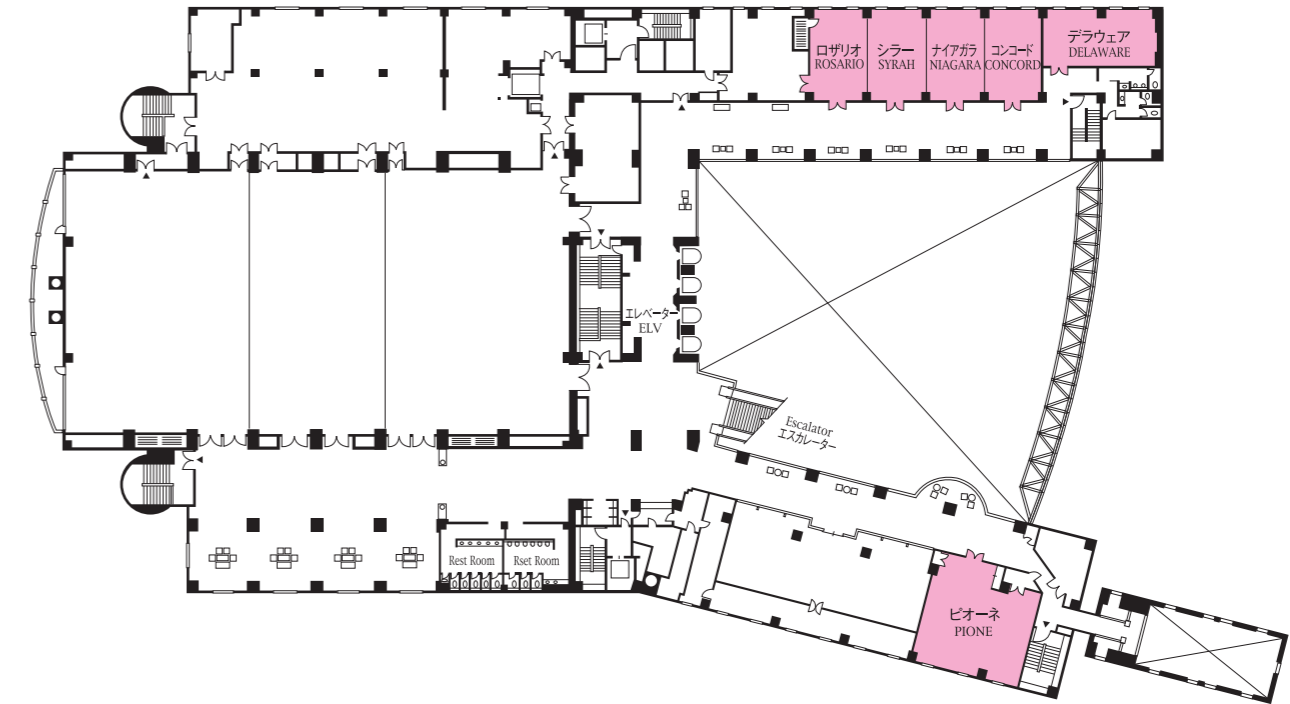

### 3階

会場名 (ROOM)	奥行 (Depth)	横幅 (Width)	面積 (Area)	天井高 (Height)	会食式 (Dinner)	立食式 (Buffet)	学校式 (School)	劇場式 (Theater)
マスカット (MUSCAT)	9.6m	23.5m	219㎡(66坪)	3.0m	80名	120名	100名	180名
ロザリオ (ROSARIO)	9.6m	5.9m	55㎡(17坪)	3.0m	20名	30名	20名	30名
シラー (SYRAH)	9.6m	6.0m	56㎡(17坪)	3.0m	20名	30名	20名	30名
ナイアガラ (NIAGARA)	9.6m	6.0m	56㎡(17坪)	3.0m	20名	30名	20名	30名
コンコード (CONCORD)	9.6m	5.6m	53㎡(16坪)	3.0m	20名	30名	20名	30名
デラウェア(NW)(DELAWARE)	6.3m	11.4m	70㎡(21坪)	2.7m	20名	30名	20名	30名
ピオーネ(SW)(PIONE)	11.5m	11.2m	117㎡(36坪)	2.8m	30名	40名	30名	40名

※ [適性収容人数]は、一般的なレイアウトで算出したものですので、実際には付帯設備のレイアウト等により異なります。