


CABERNET  
【カベルネ】

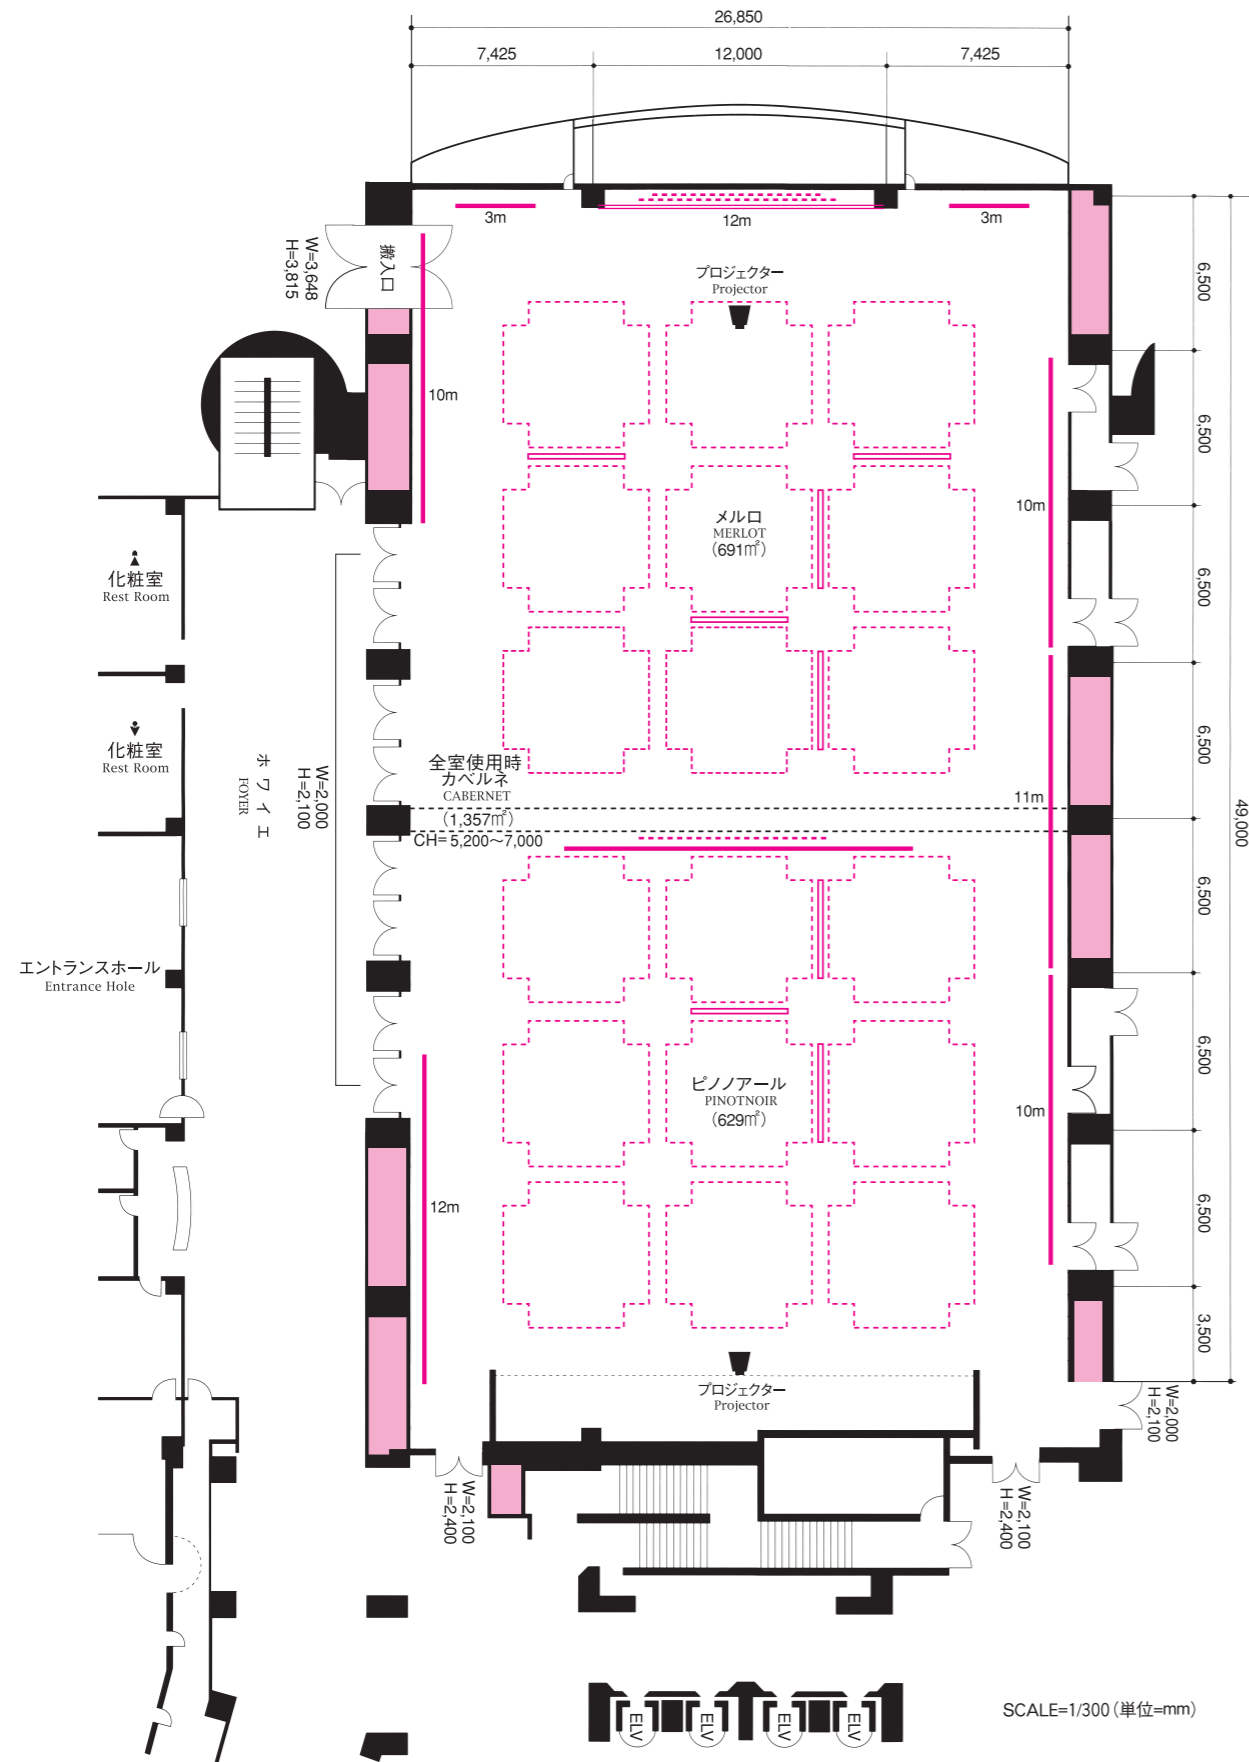

■カベルネ(全室時) 280インチワイドスクリーン(6.2×3.5m) プロジェクター常設  
280 inch wide screen (6.2×3.5m) projector permanent installation.


■ピノアール 240インチワイドスクリーン(5.3×3.0m) プロジェクター常設  
240 inch wide screen (5.3×3.0m) projector permanent installation.

■300席・ロールバック式シート装備 ■6ヶ国語同時通訳システム常設  
300-seat rollback formula seat equipment. Six-language simultaneous interpretation system permanent installation.


— アートバトン (art baton)  
— 照明用バトン (illumination baton)  
— スクリーン (screen)  
- - - - - シャンデリアボックス (chandelier box)

SCALE=1/300(単位=mm)

CABERNET  
■1F 平面図【カベルネ】

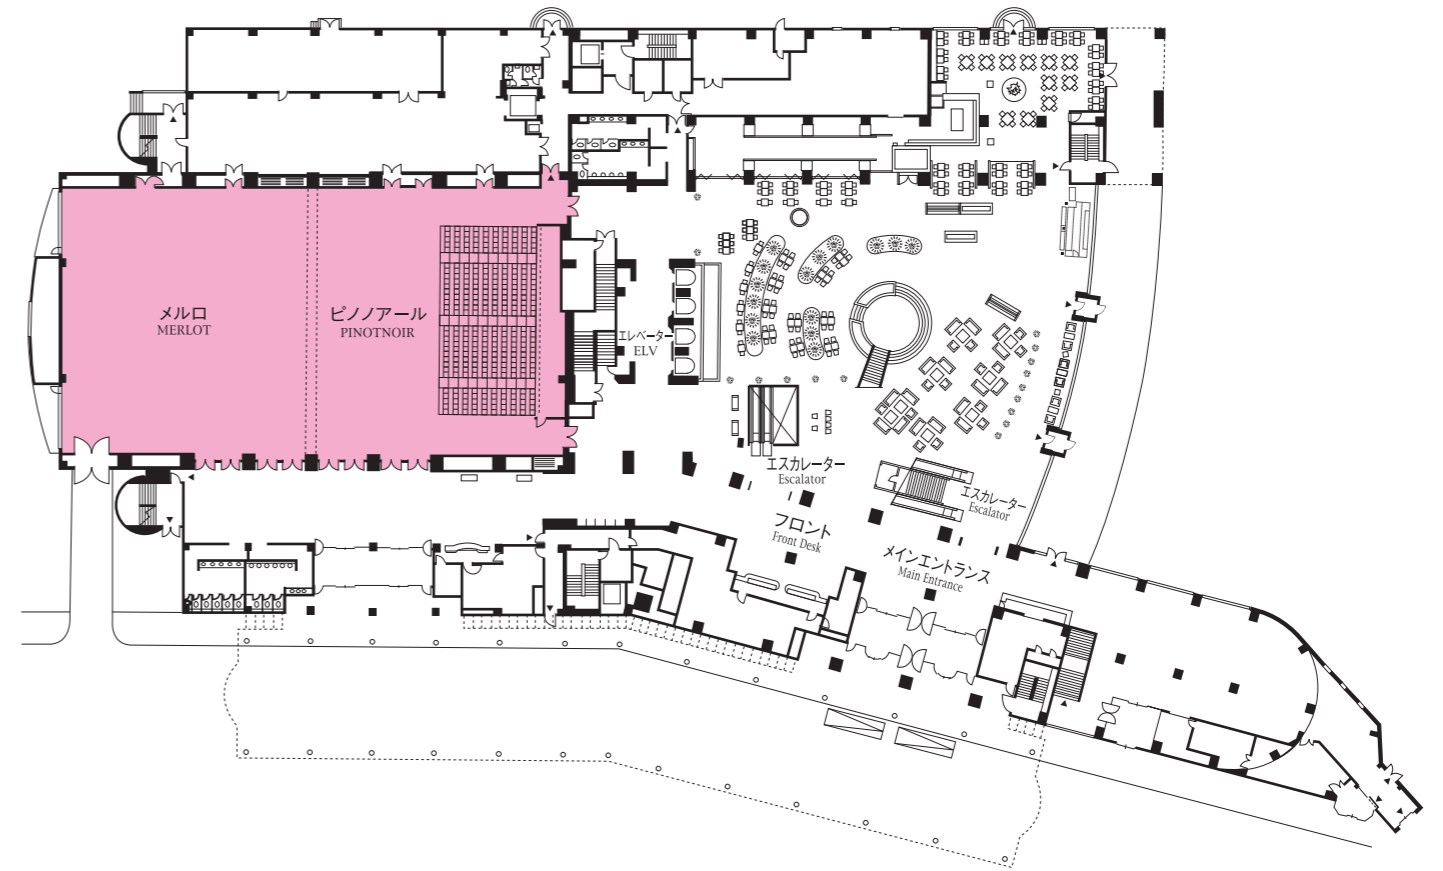

CABERNET  
■1F 大会場「カベルネ」レイアウト例

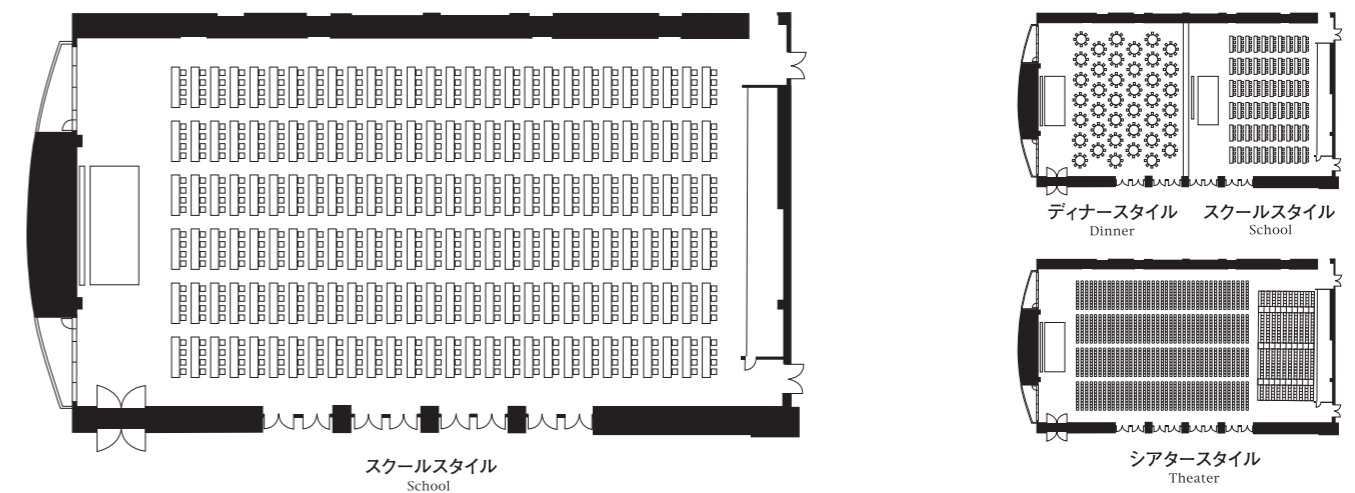


1階


会場名 (ROOM)	奥行 (Depth)	横幅 (Width)	面積 (Area)	天井高 (Height)	会食式 (Dinner)	立食式 (Buffet)	学校式 (School)	劇場式 (Theater)
カベルネ (CABERNET)	26.9m	49.0m	1,357㎡(411坪)	7.0m	800名	1,300名	700名	1,600名
メルロ (MERLOT)	26.9m	25.3m	691㎡(209坪)	7.0m	350名	550名	250名	700名
ピノアール (PINOTNOIR)	26.9m	25.3m	629㎡(190坪)	7.0m	300名	550名	220名	650名

※ [適性収容人数] は、一般的なレイアウトで算出したものですので、実際には付帯設備のレイアウト等により異なります。


SUNSET  
■2F 平面図【サンセット】

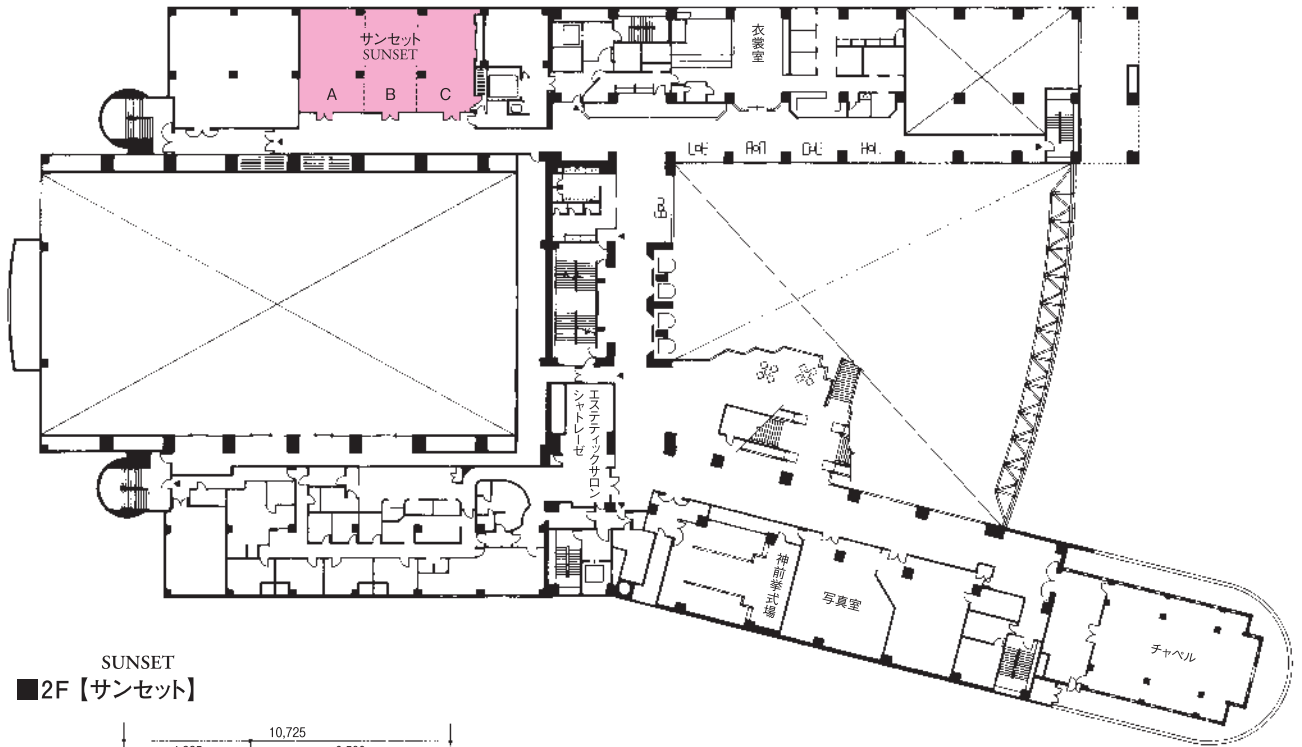

SUNSET  
■2F【サンセット】

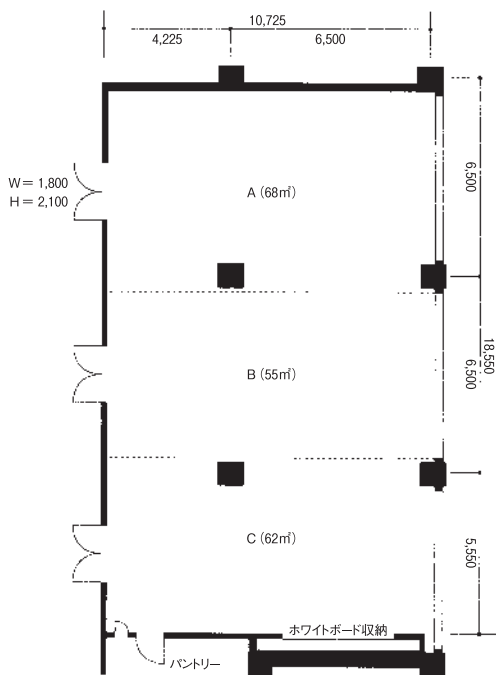

SUNSET  
■2F「サンセット」レイアウト例

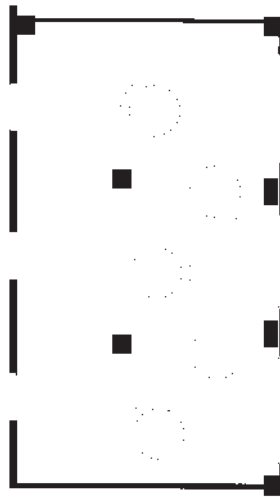


## 2階

会場名 (ROOM)	奥行 (Depth)	横幅 (Width)	面積 (Area)	天井高 (Height)	会食式 (Dinner)	立食式 (Buffet)	学校式 (School)	劇場式 (Theater)
サンセット全 (SUNSET)	10.9m	18.1m	185㎡(56坪)	2.7m	70名	100名	70名	120名
サンセットA (SUNSET A)	10.9m	6.7m	68㎡(21坪)	2.7m	20名	30名	20名	50名
サンセットB (SUNSET B)	10.9m	5.7m	55㎡(17坪)	2.7m	20名	30名	20名	50名
サンセットC (SUNSET C)	10.9m	5.9m	62㎡(19坪)	2.7m	20名	30名	20名	50名

※[適正収容人数]は、一般的なレイアウトで算出したものですので、実際には付帯設備のレイアウト等により異なります。

CHARDONNAY  
【シャルドネ】

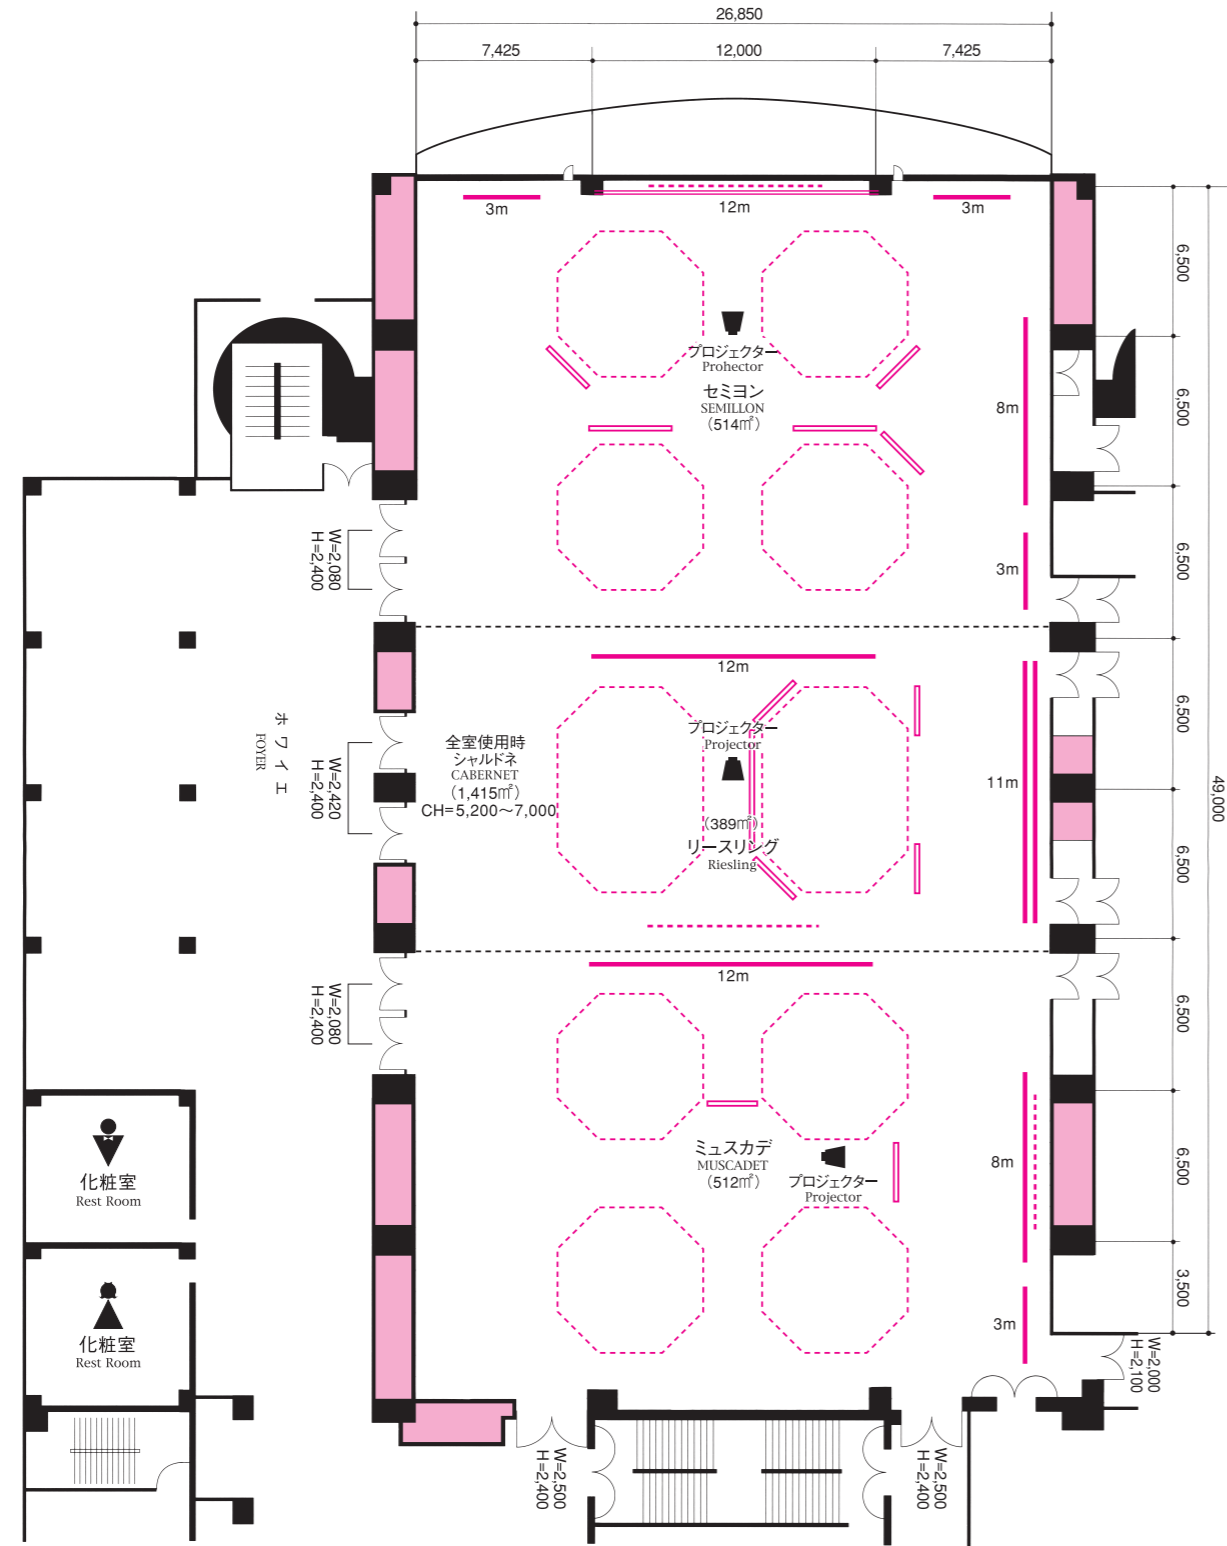


- 各室250インチ(5.1×3.8m)プロジェクター常設  
Each hall 250inch projector permanent installation
- 各室AVシステム標準装備  
Each hall AV system standard equipment
- 各室VTRシステム標準装備  
Each hall VTR system standard equipment
- 通信カラオケシステム標準装備  
Online karaoke system standard equipment
- 会議用テーブル(1,500mm×600mm)の2名掛けゆったりサイズ  
The table for a meeting(1500mm×600mm)hangs two persons,and it is size calmly


SCALE=1/300 (単位=mm)

- アート/バトン < art baton >
- 照明用バトン < illumination baton >
- - - スクリーン < screen >
- シャンデリアボックス < chandelier box >

CHARDONNAY  
■3F 平面図【シャルドネ】

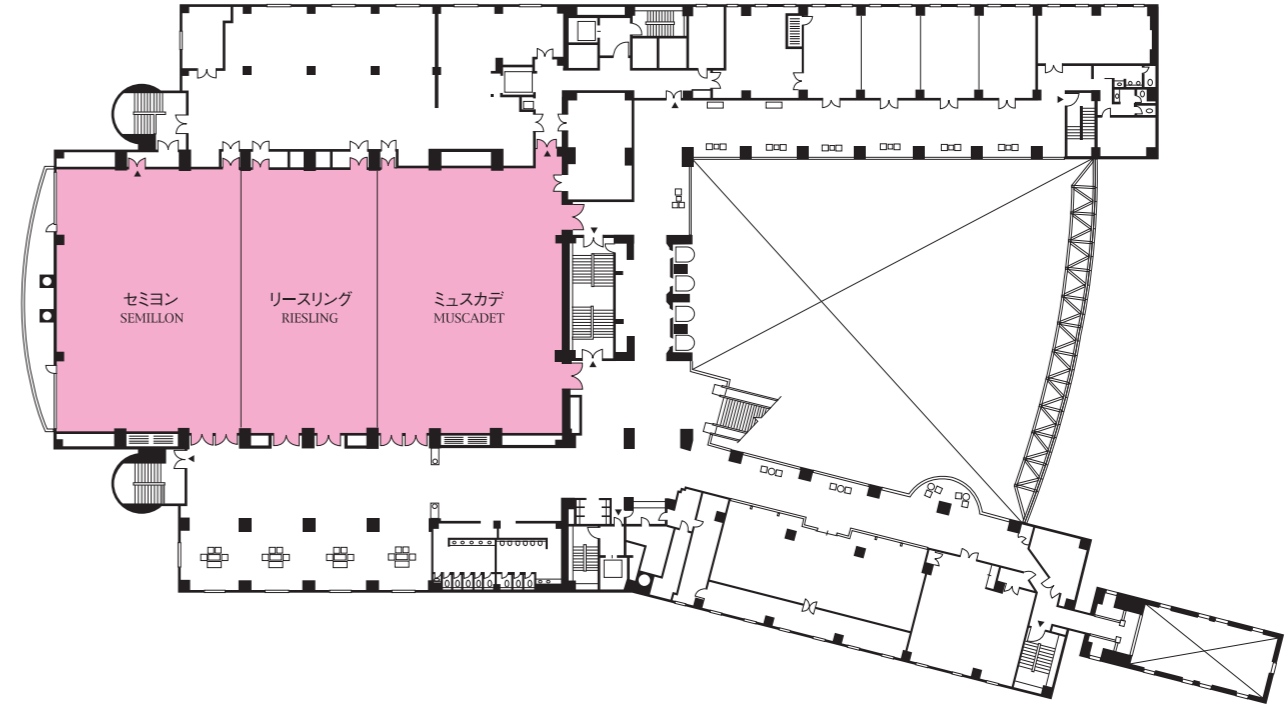

CHARDONNAY  
■3F 大会場「シャルドネ」レイアウト例

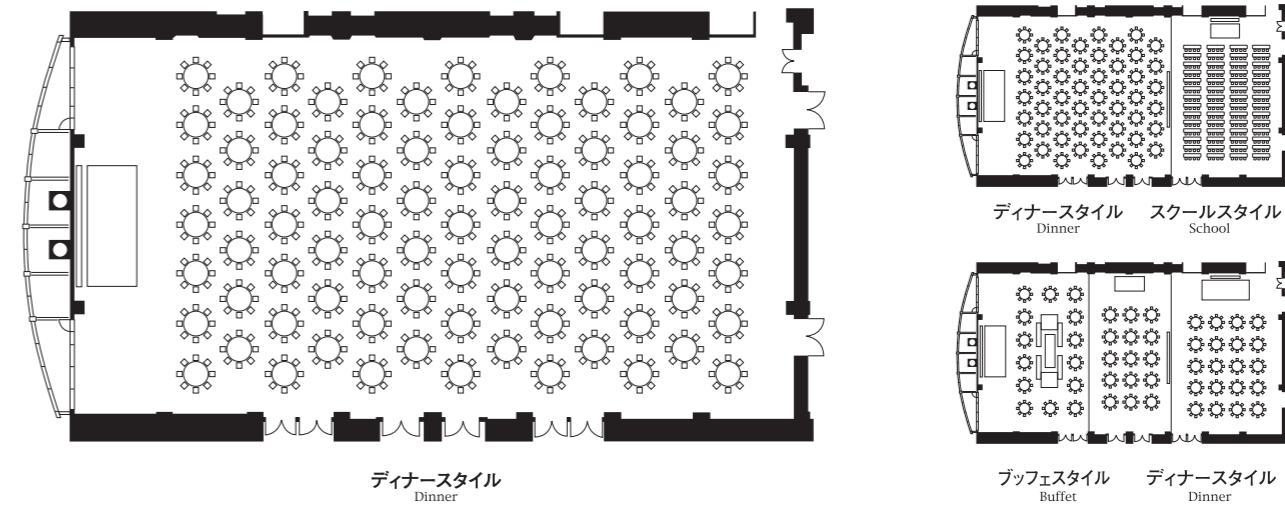


3階

会場名 (ROOM)	奥行 (Depth)	横幅 (Width)	面積 (Area)	天井高 (Height)	会食式 (Dinner)	立食式 (Buffet)	学校式 (School)	劇場式 (Theater)
シャルドネ (CHARDONNAY)	27.2m	52.0m	1,415㎡(428坪)	7.0m	1,000名	1,400名	800名	1,700名
セミヨン (SEMILLON)	27.2m	18.8m	514㎡(155坪)	7.0m	200名	400名	230名	500名
リースリング (RIESLING)	27.2m	14.4m	389㎡(118坪)	7.0m	120名	200名	180名	350名
ミュスカデ (MUSCADET)	27.2m	18.8m	512㎡(155坪)	7.0m	200名	400名	230名	500名


※ [適性収容人数]は、一般的なレイアウトで算出したものですので、実際には付帯設備のレイアウト等により異なります。

## MUSCAT 【マスカット】

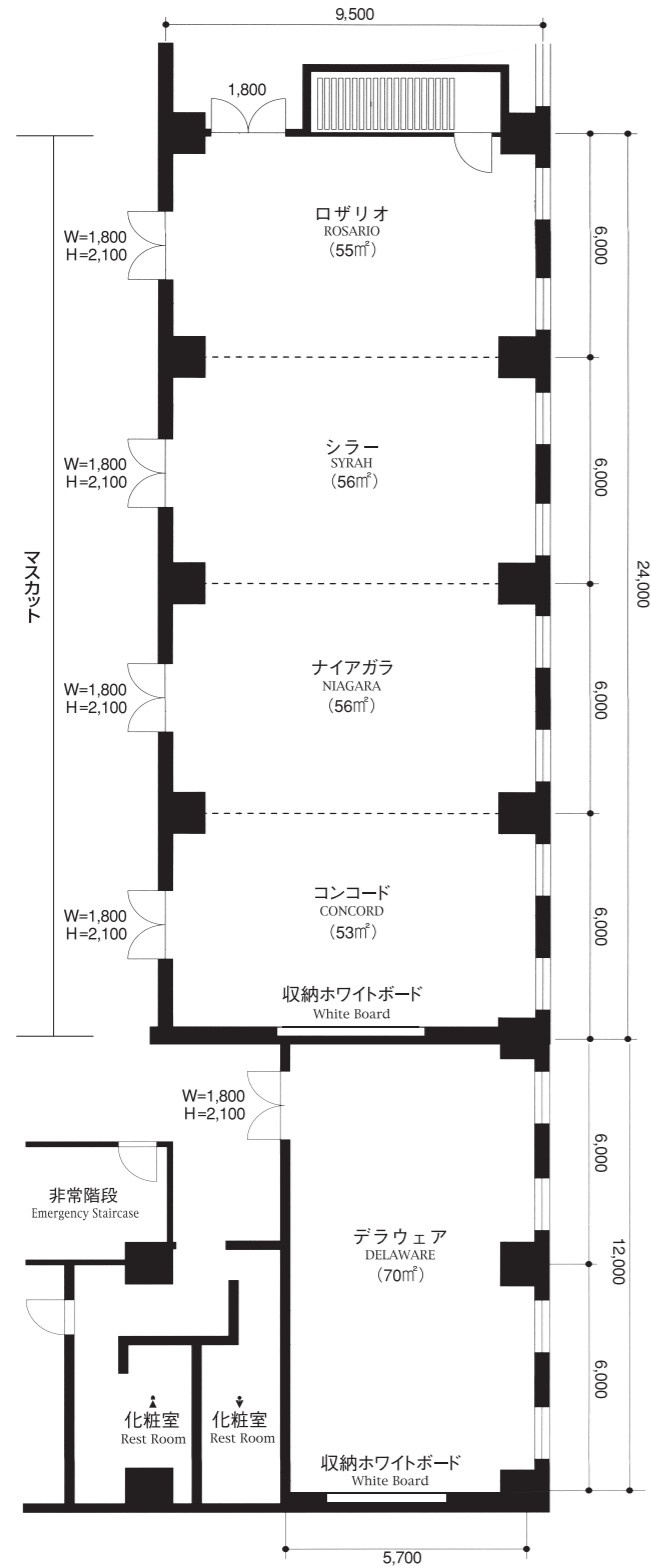


## DELAWARE 【デラウェア】

MUSCAT  
■「マスカット」レイアウト例

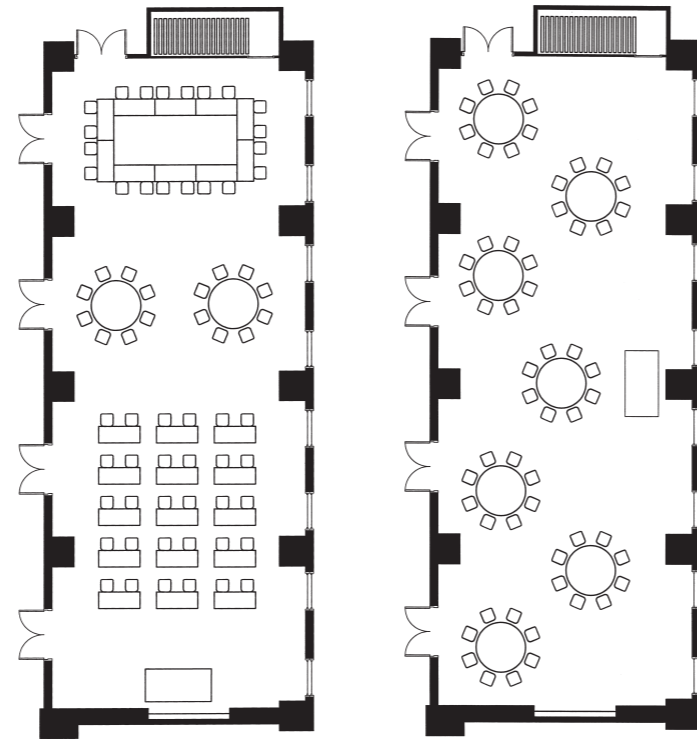



DELAWARE  
■「デラウェア」レイアウト例

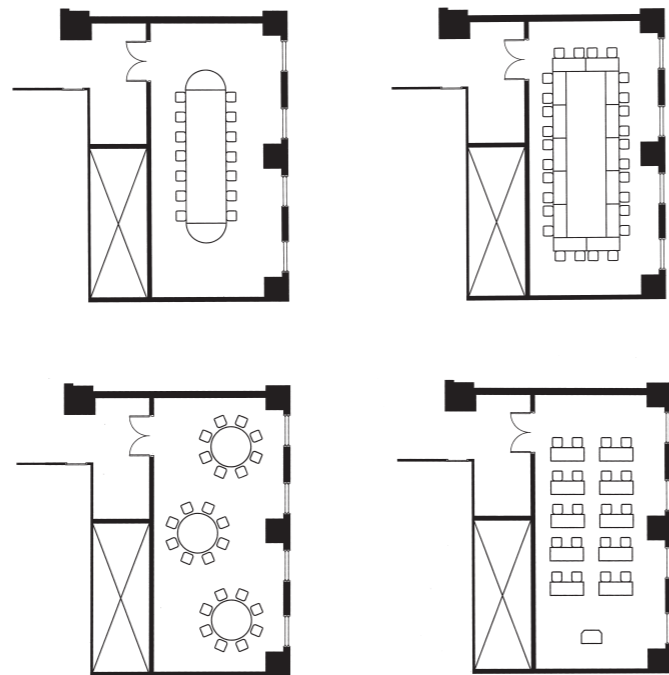


## PIONE 【ピオーネ】

- 100インチ (2.0×1.5m) スクリーン・ビデオプロジェクター (3管式)  
100 inch (2.0×1.5) screen video projector (three-pipe formula)
- シンク常設  
Sink permanent installation.
- 通信カラオケシステムをご利用いただけます  
You can use an online karaoke system.

PIONE  
■「ピオーネ」レイアウト例

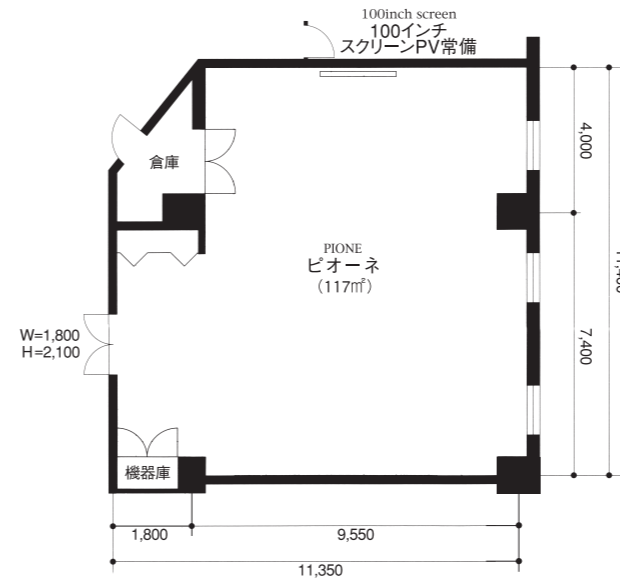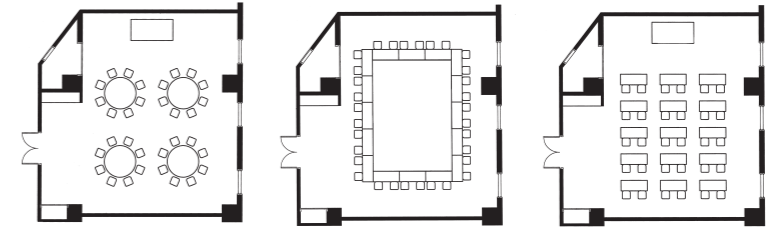

MUSCAT PIONE  
■3F 平面図【マスカット・ピオーネ】

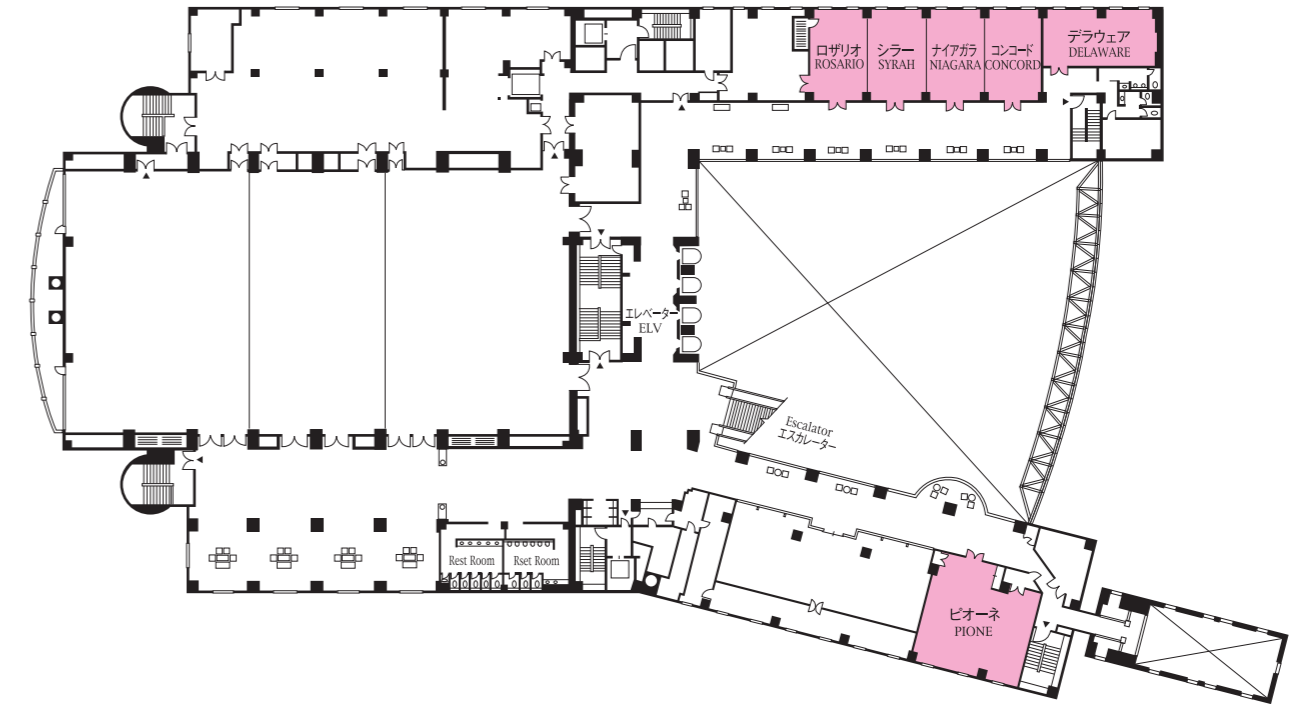


### 3階

会場名 (ROOM)	奥行 (Depth)	横幅 (Width)	面積 (Area)	天井高 (Height)	会食式 (Dinner)	立食式 (Buffet)	学校式 (School)	劇場式 (Theater)
マスカット (MUSCAT)	9.6m	23.5m	219㎡(66坪)	3.0m	80名	120名	100名	180名
ロザリオ (ROSARIO)	9.6m	5.9m	55㎡(17坪)	3.0m	20名	30名	20名	30名
シラー (SYRAH)	9.6m	6.0m	56㎡(17坪)	3.0m	20名	30名	20名	30名
ナイアガラ (NIAGARA)	9.6m	6.0m	56㎡(17坪)	3.0m	20名	30名	20名	30名
コンコード (CONCORD)	9.6m	5.6m	53㎡(16坪)	3.0m	20名	30名	20名	30名
デラウェア(NW)(DELAWARE)	6.3m	11.4m	70㎡(21坪)	2.7m	20名	30名	20名	30名
ピオーネ(SW)(PIONE)	11.5m	11.2m	117㎡(36坪)	2.8m	30名	40名	30名	40名

※ [適性収容人数]は、一般的なレイアウトで算出したものですので、実際には付帯設備のレイアウト等により異なります。


# B1F

DAIZEN KATSUNUMA KOUGA HYONMANROU  
**【大善】【勝沼】【黄河】【香満楼】**

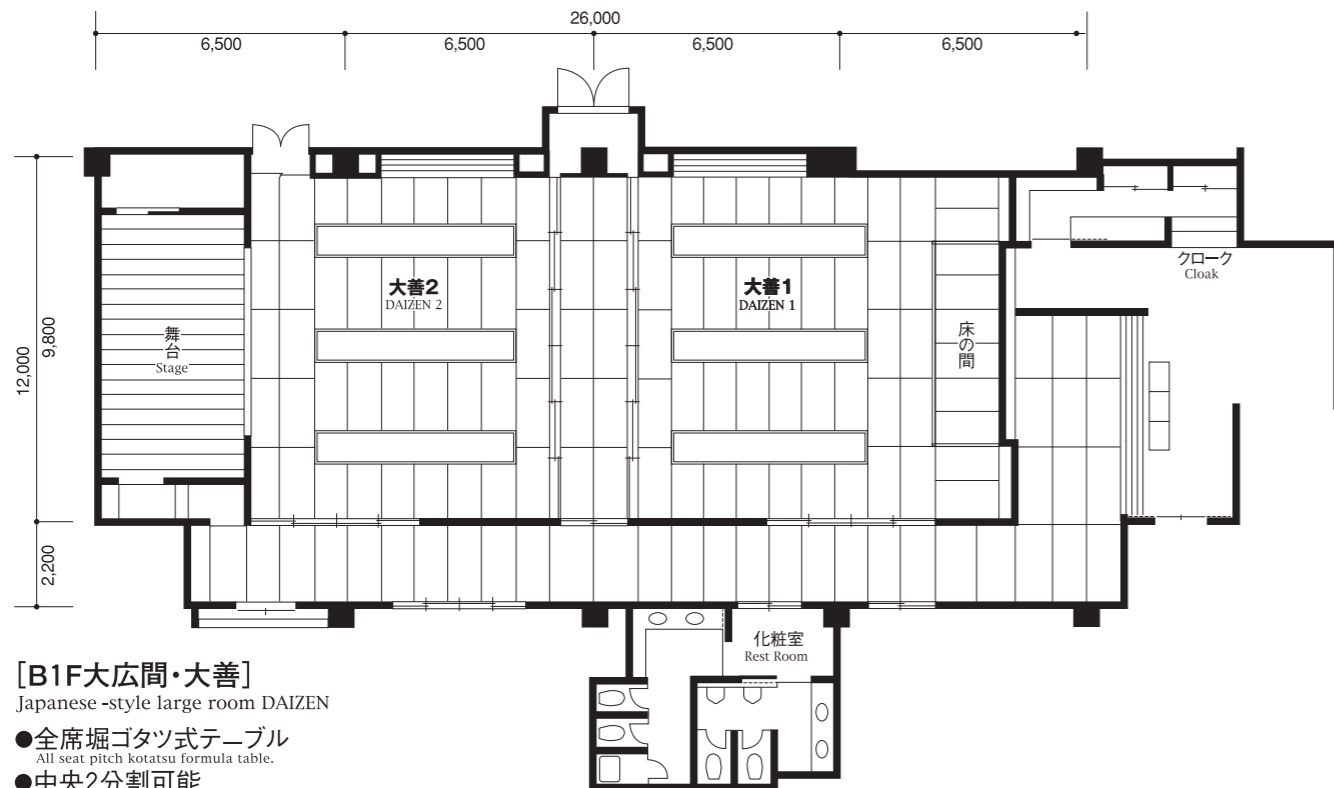


**[B1F大広間・大善]**  
 Japanese-style large room DAIZEN

- 全席堀ゴタツ式テーブル  
All seat pitch kotatsu formula table.
- 中央2分割可能  
Central 2 division is possible.
- 全室通しで使用することができます  
It can be used by all-rooms through.

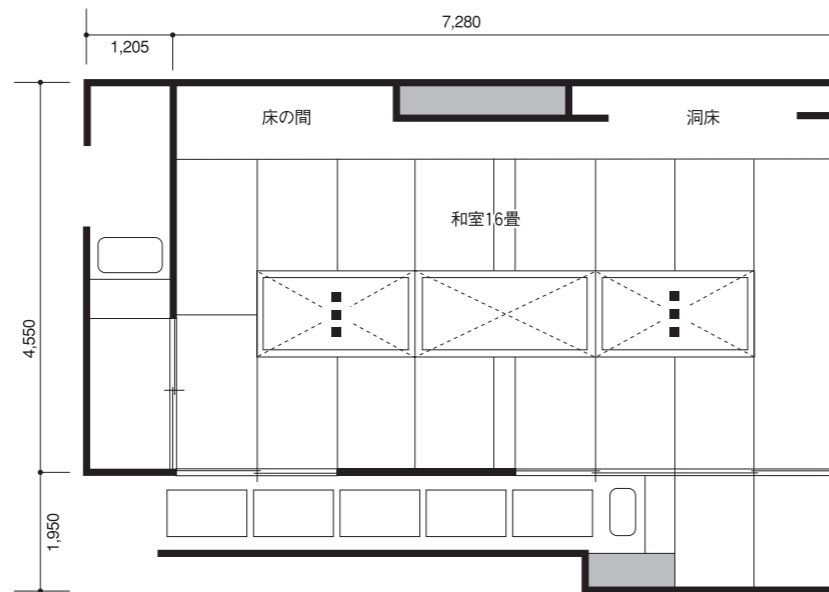


**[B1F和室・勝沼]**  
 Japanese-style room KATSUNUMA

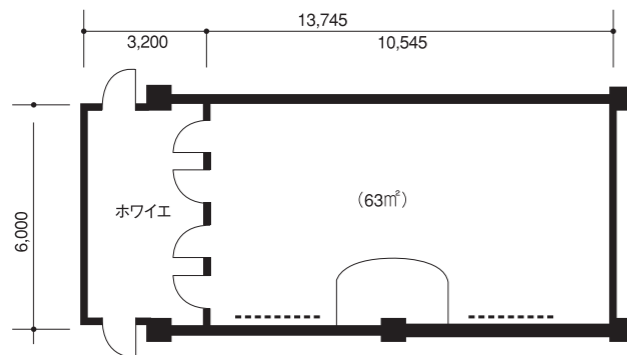


**[B1Fパーティールーム・黄河]**  
 Party room KOUGA

- 通信カラオケシステム常設  
Online karaoke system standard equipment

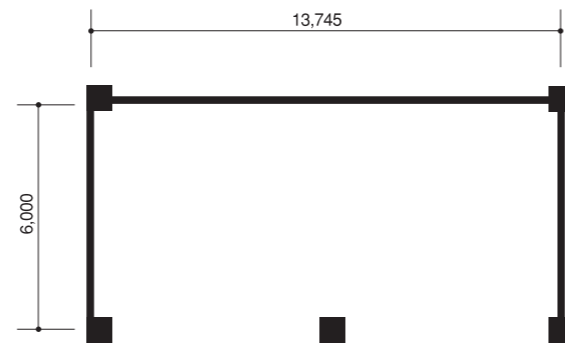

**[B1Fパーティールーム・香満楼]**  
 Party room HYONMANROU

■B1F 平面図

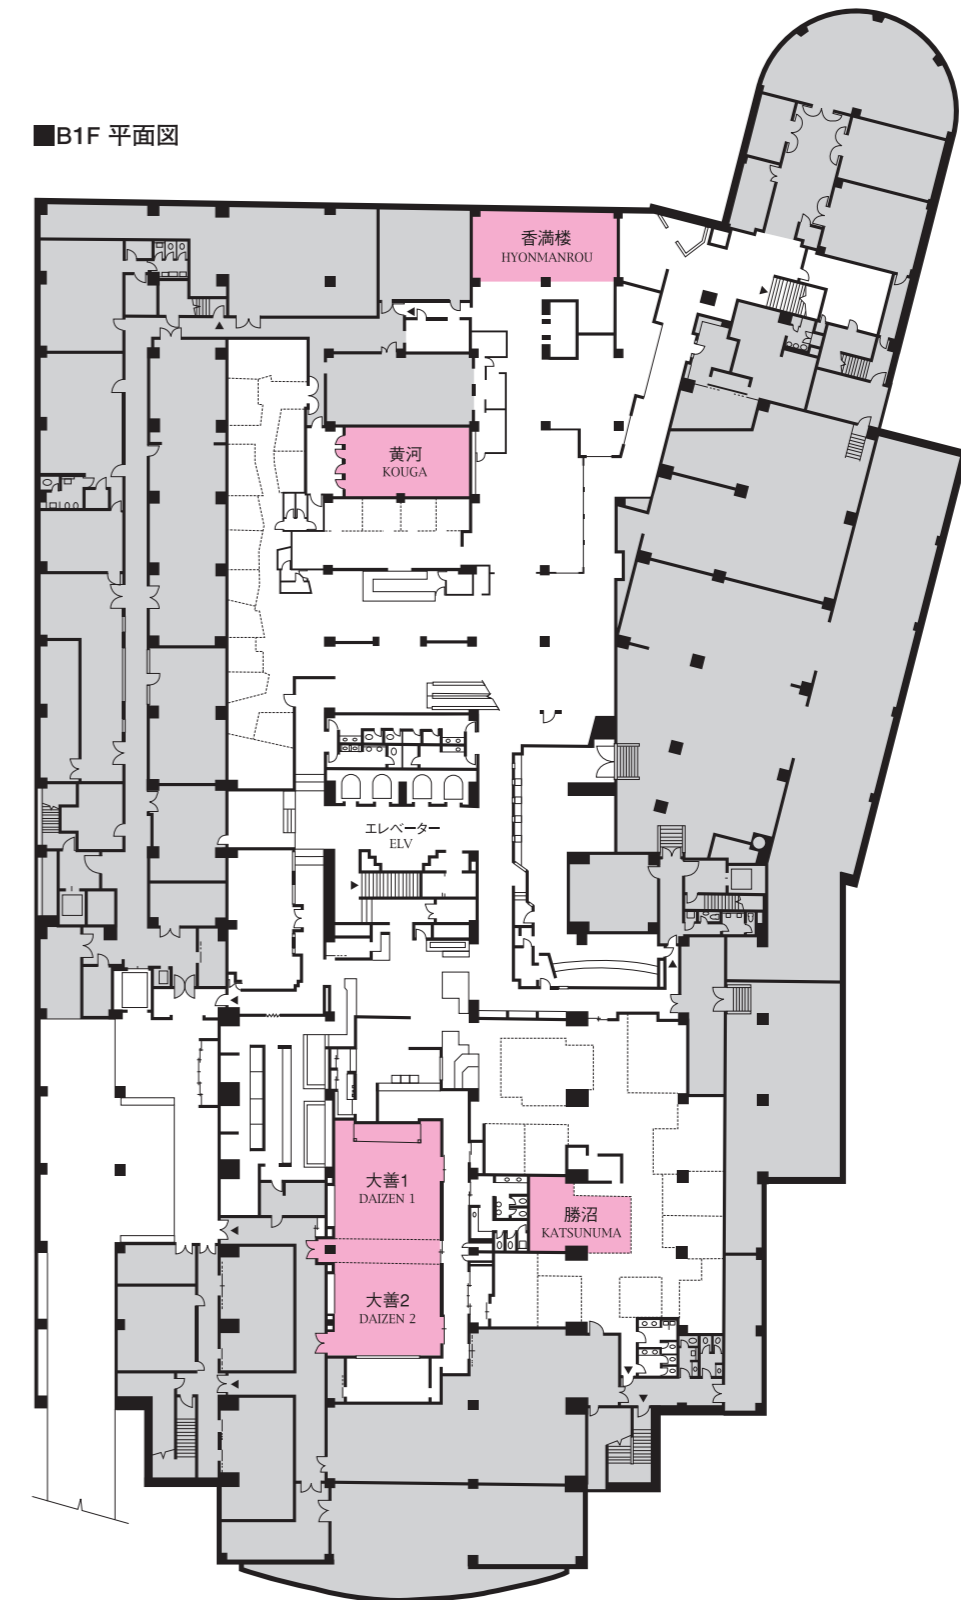


## B1階

会場名	分割 (Break)	奥行 (Depth)	横幅 (Width)	面積 (Area)	天井高 (Height)	会食式 (Dinner)
大善	1+2/ALL	9.0m	18.5m	167m <sup>2</sup> (100畳)	3m	114名
1/大善	1・1/2	9.0m	8.2m	74m <sup>2</sup> (45畳)		48名
2/大善	2・1/2	9.0m	8.2m	74m <sup>2</sup> (45畳)		48名
勝沼		4.5m	7.3m	33m <sup>2</sup> (20畳)	2.5m	18名
黄河・香満楼		10.5m	6.0m	63m <sup>2</sup> (19畳)	3.5m	20名


※ [適性収容人数] は、一般的なレイアウトで算出したものですので、実際には付帯設備のレイアウト等により異なります。

### 【ケーブルネ (1F) 電源回路図】

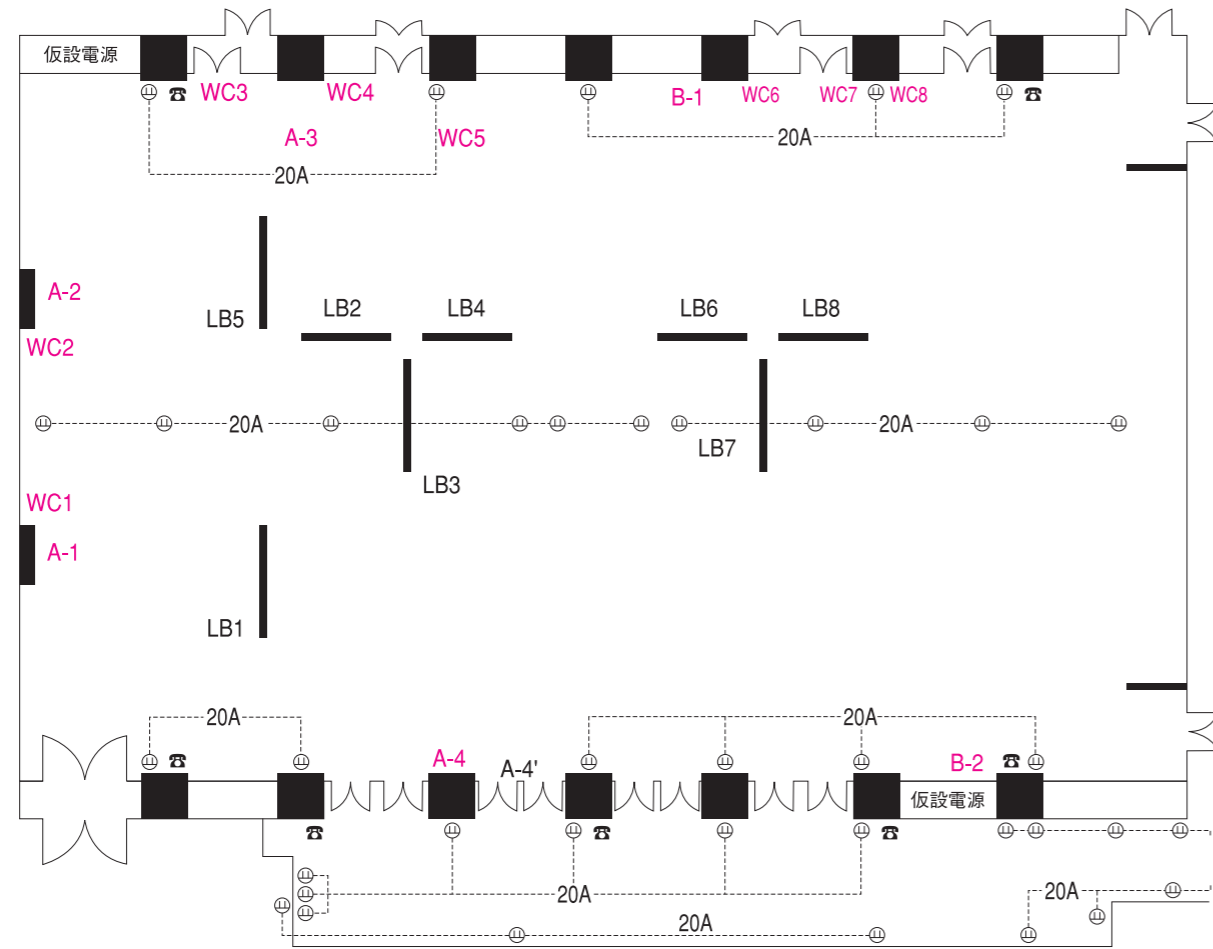


### 【ケーブルネ (1F) パッチ盤】

A-1~B-2

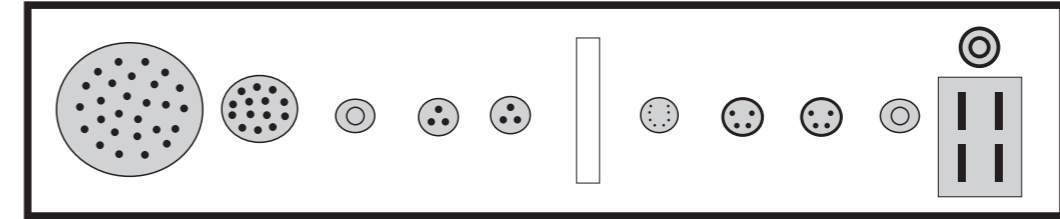


■8CHマルチ×1 ■外部映像パッチ (BNC)×1 ■外部音声 (XLR3)×2 ■カラオケ×1 (F型)  
■外部スピーカー (XLR4)×2 ■平行電源100V20A ■会議システム×1 ■通訳システム×1

A-4

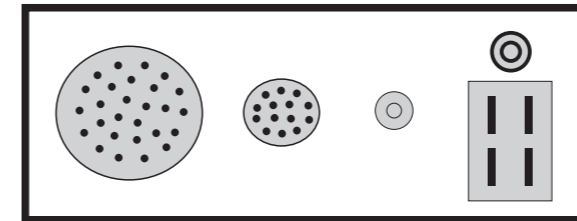

■8CHマルチ×1 ■平行電源100V20A ■カラオケ×1


WC1~WC8

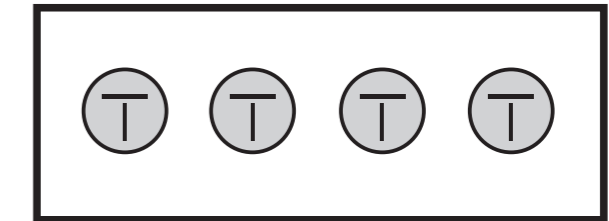

■T型電源100V20A×3 (DIMER回路)  
■T型電源100V20A×3 (直回路)


仮設電源盤×2 ■1φ3 100V225A ■3φ3 200V225A  
ライトボタン (LB1~LB8) ■T型電源100V20A×3 (DIMER回路)  
1F・3F各宴会場にDsub端子 (パソコンの映像入力)

### 【シャルドネ (3F) 電源回路図】

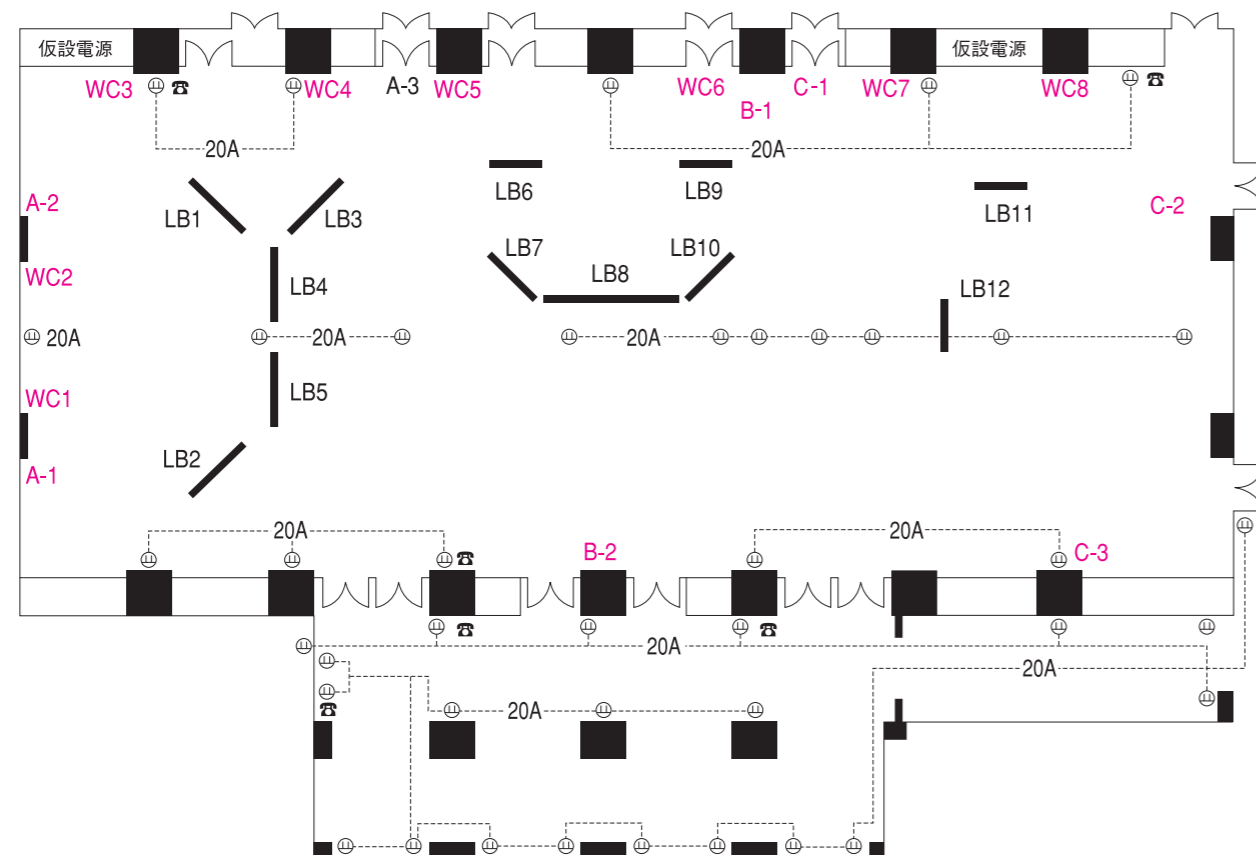


### 【シャルドネ (3F) パッチ盤】

A-1~C-3

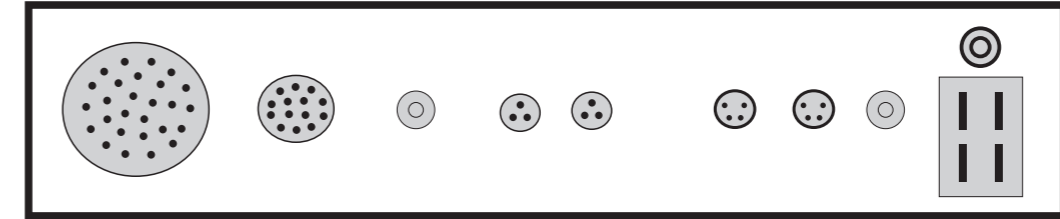


■8CHマルチ×1 ■外部映像パッチ (BNC)×1 ■外部音声 (XLR3)×2 ■カラオケ×1 (F型)  
■外部スピーカー (XLR4)×2 ■平行電源100V20A

C-2

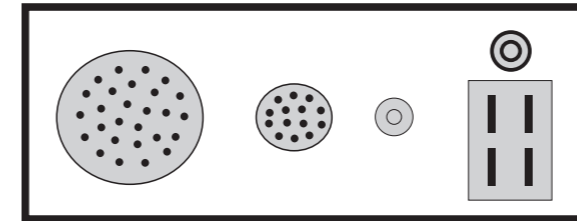

■8CHマルチ×1 ■平行電源100V20A ■カラオケ×1

WC1~WC8

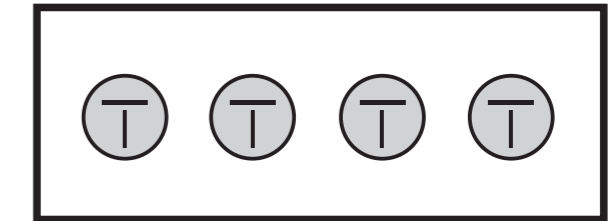

■T型電源100V20A×3 (DIMER回路)  
■T型電源100V20A×1 (直回路)

仮設電源盤×2 ■1φ3 100V225A ■3φ3 200V225A  
ライトボタン (LB1~LB12) ■T型電源100V20A×3 (DIMER回路)