


CABERNET
【カベルネ】

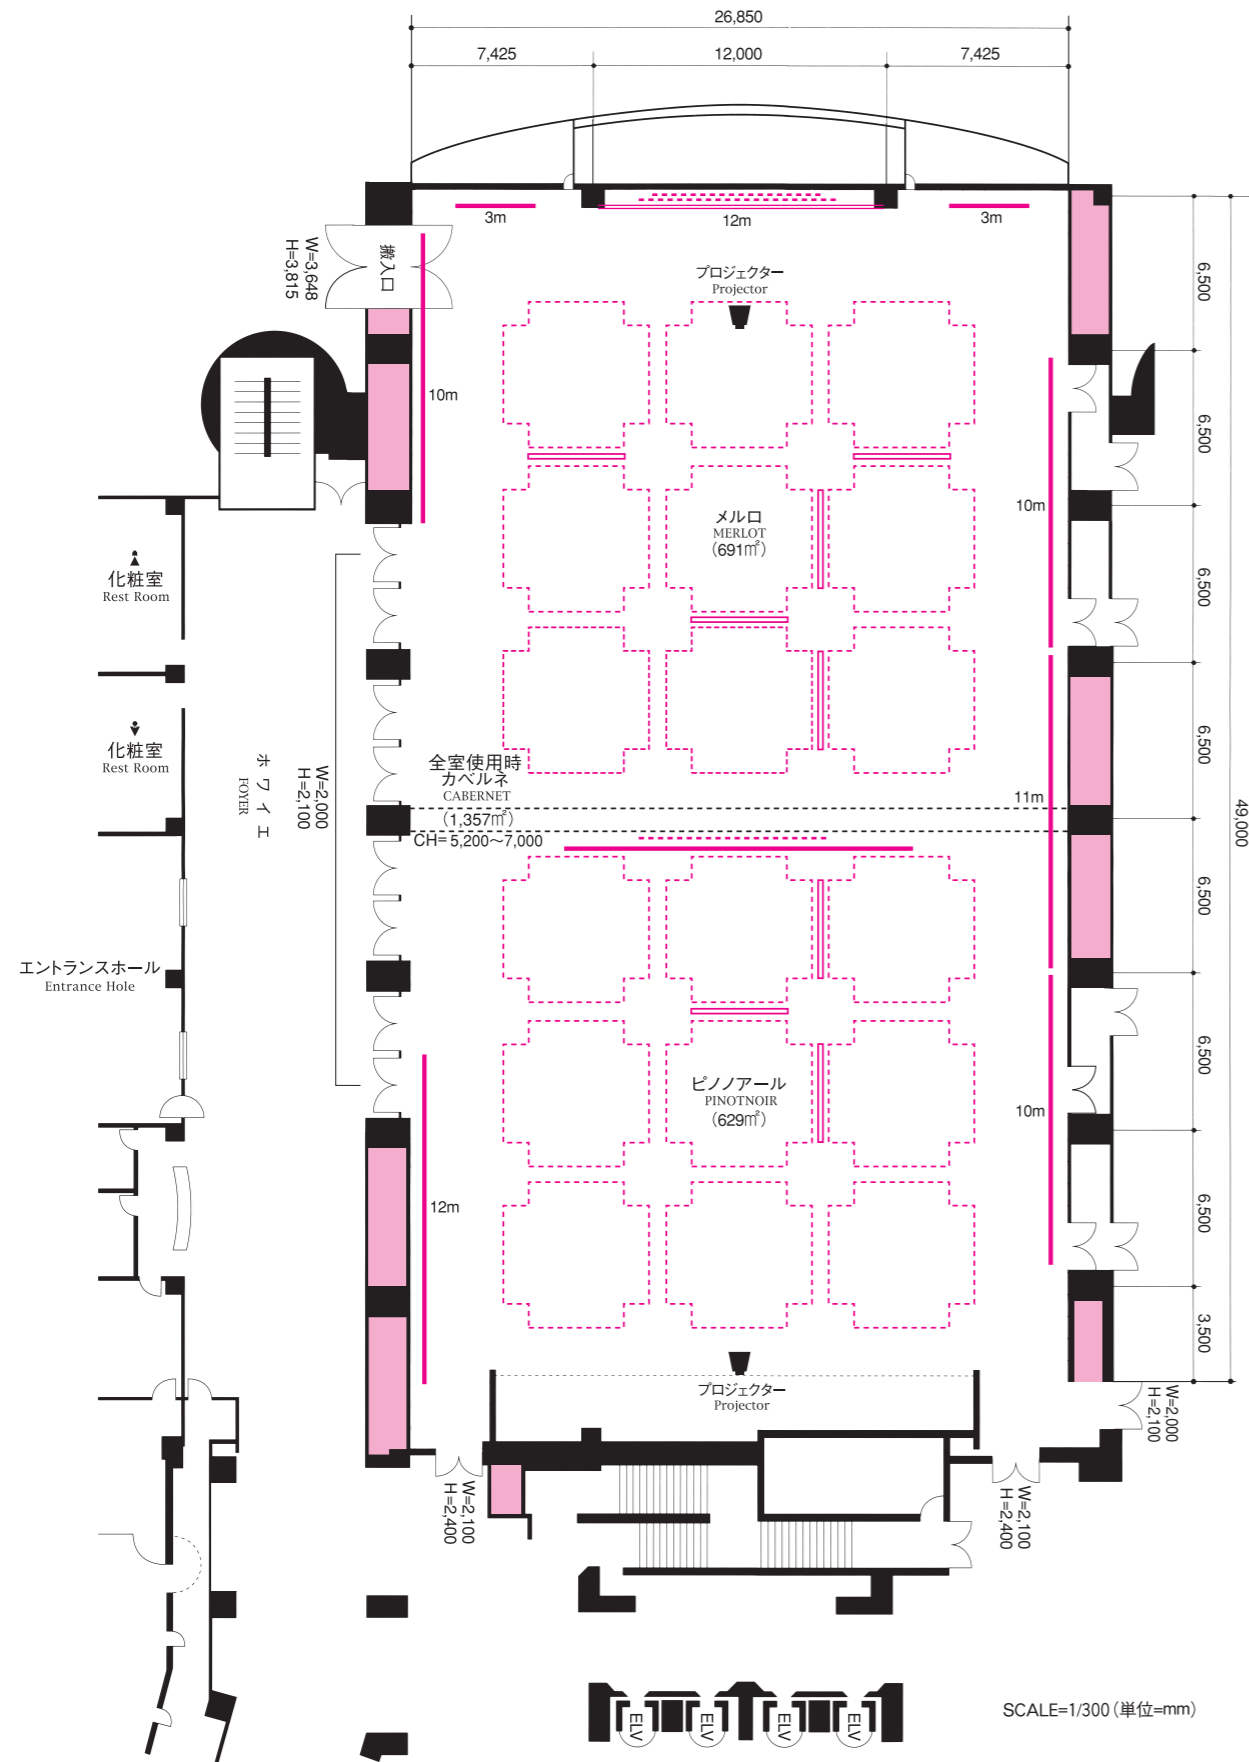

■カベルネ(全室時) 280インチワイドスクリーン(6.2×3.5m) プロジェクター常設
280 inch wide screen (6.2×3.5m) projector permanent installation.


■ピノアール 240インチワイドスクリーン(5.3×3.0m) プロジェクター常設
240 inch wide screen (5.3×3.0m) projector permanent installation.

■300席・ロールバック式シート装備 ■6ヶ国語同時通訳システム常設
300-seat rollback formula seat equipment. Six-language simultaneous interpretation system permanent installation.


SCALE=1/300(単位=mm)

- アートバトン (art baton)
- 照明用バトン (illumination baton)
- スクリーン (screen)
- シャンデリアボックス (chandelier box)

CABERNET
■1F 平面図【カベルネ】

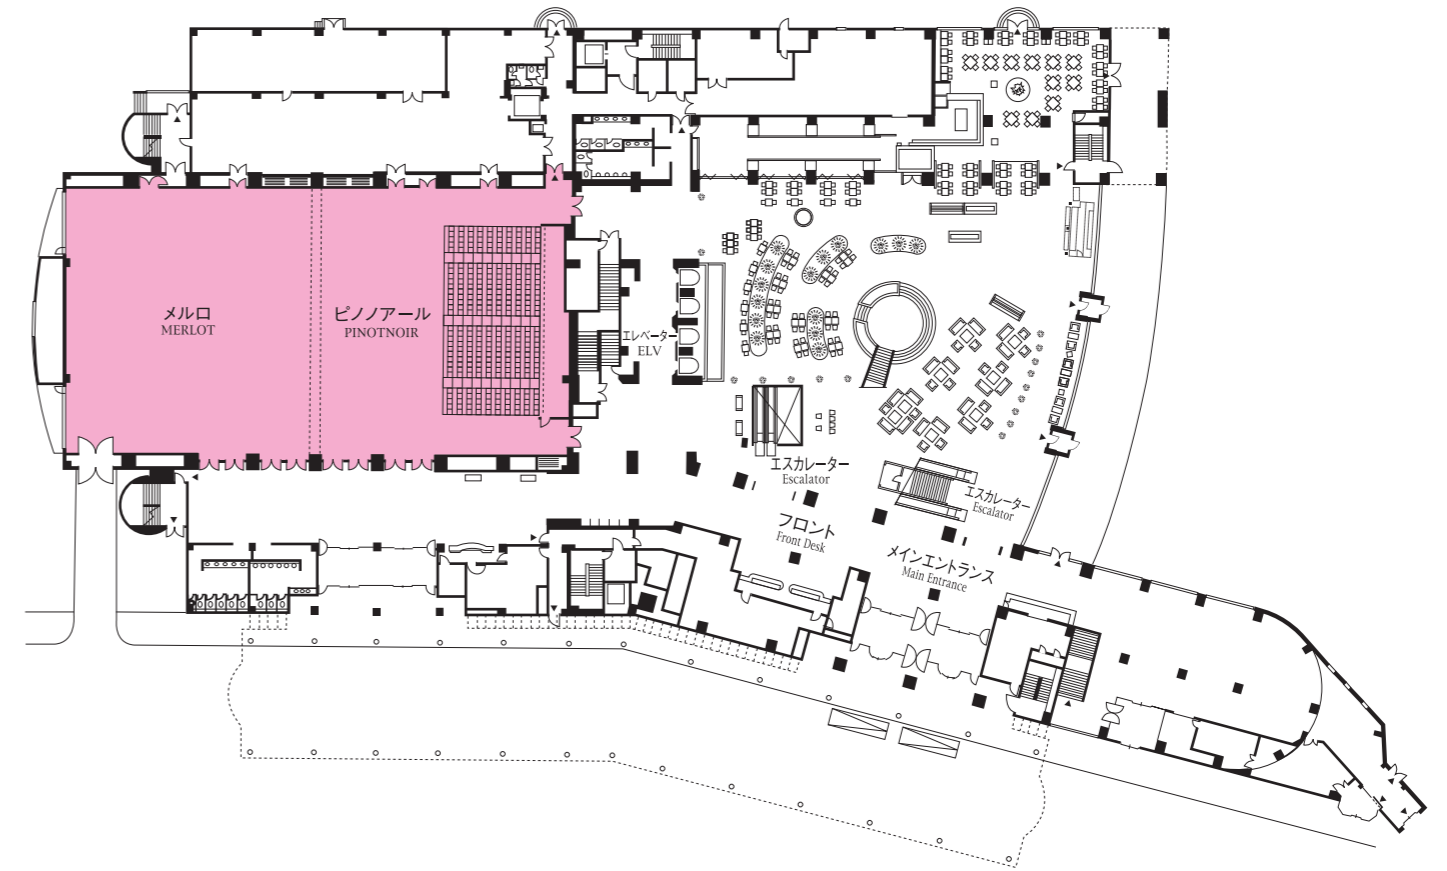

CABERNET
■1F 大会場「カベルネ」レイアウト例

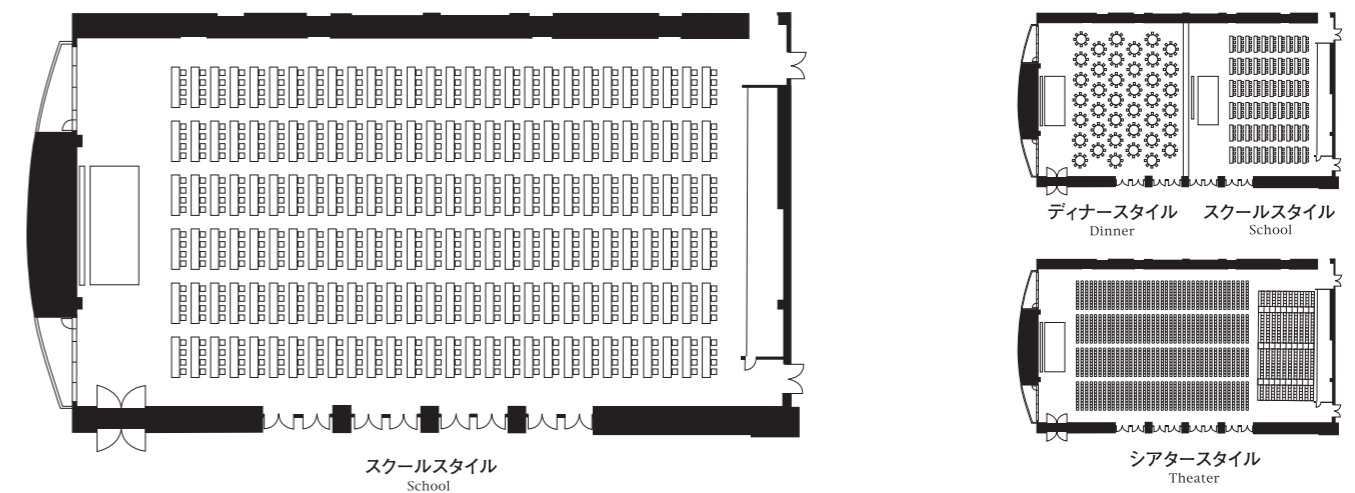

1階

会場名 (ROOM)	奥行 (Depth)	横幅 (Width)	面積 (Area)	天井高 (Height)	会食式 (Dinner)	立食式 (Buffet)	学校式 (School)	劇場式 (Theater)
カベルネ (CABERNET)	26.9m	49.0m	1,357㎡(411坪)	7.0m	800名	1,300名	700名	1,600名
メルロ (MERLOT)	26.9m	25.3m	691㎡(209坪)	7.0m	350名	550名	250名	700名
ピノアール (PINOTNOIR)	26.9m	25.3m	629㎡(190坪)	7.0m	300名	550名	220名	650名

※ [適性収容人数]は、一般的なレイアウトで算出したものですので、実際には付帯設備のレイアウト等により異なります。