


CHARDONNAY
【シャルドネ】

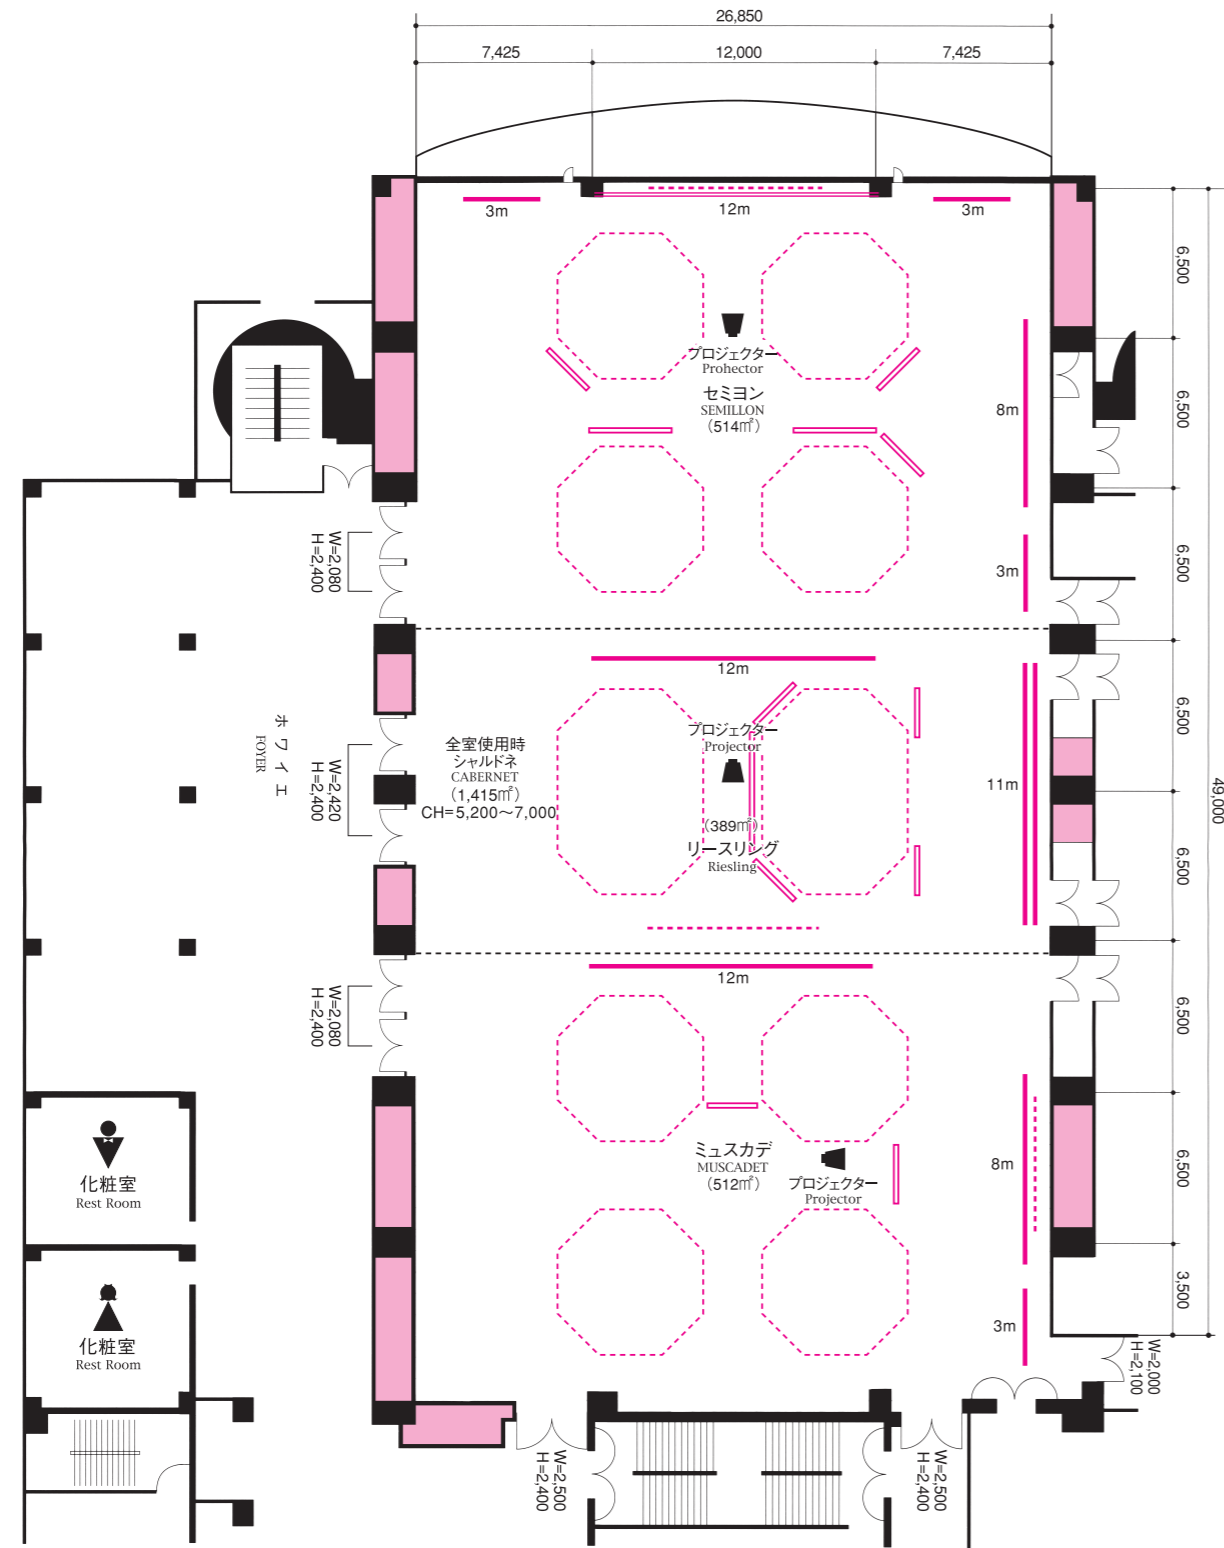


- 各室250インチ(5.1×3.8m)プロジェクター常設
Each hall 250inch projector permanent installation
- 各室AVシステム標準装備
Each hall AV system standard equipment
- 各室VTRシステム標準装備
Each hall VTR system standard equipment
- 通信カラオケシステム標準装備
Online karaoke system standard equipment
- 会議用テーブル(1,500mm×600mm)の2名掛けゆったりサイズ
The table for a meeting(1500mm×600mm)hangs two persons,and it is size calmly


SCALE=1/300 (単位=mm)

- アート/バトン < art baton >
- 照明用バトン < illumination baton >
- - - スクリーン < screen >
- ⋯⋯⋯ シャンデリアボックス < chandelier box >

CHARDONNAY
■3F 平面図【シャルドネ】

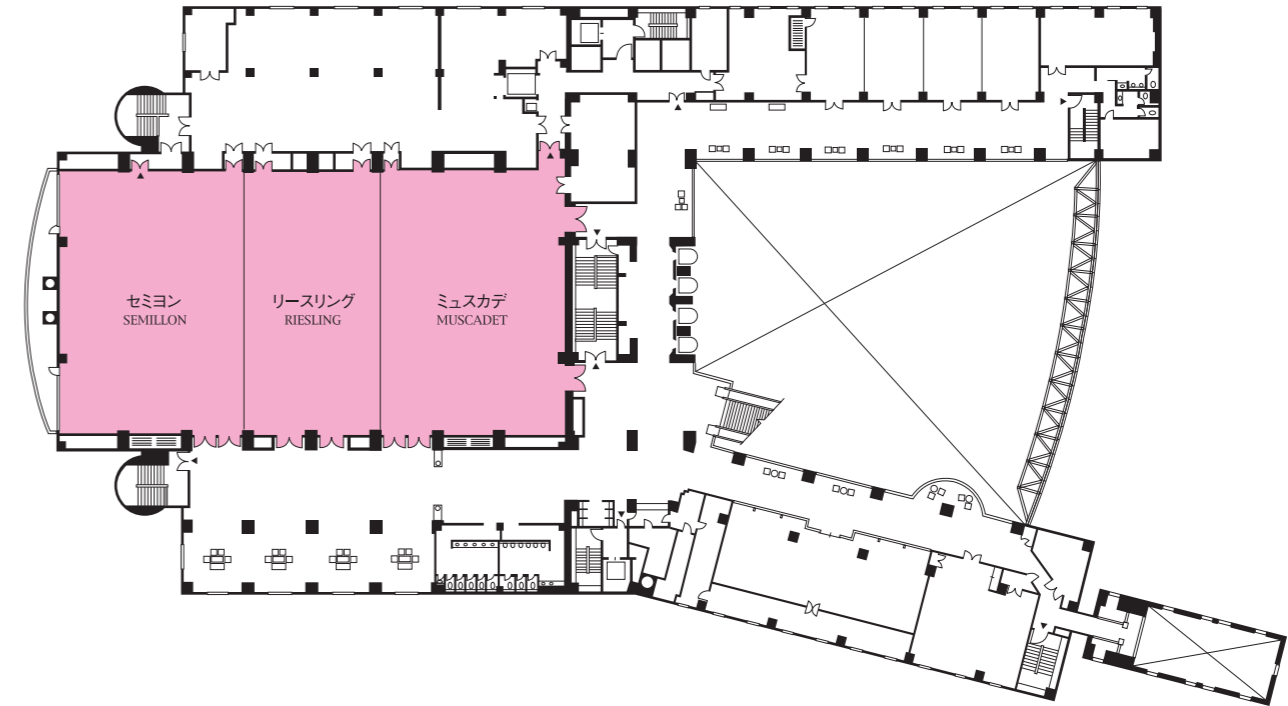

CHARDONNAY
■3F 大会場「シャルドネ」レイアウト例

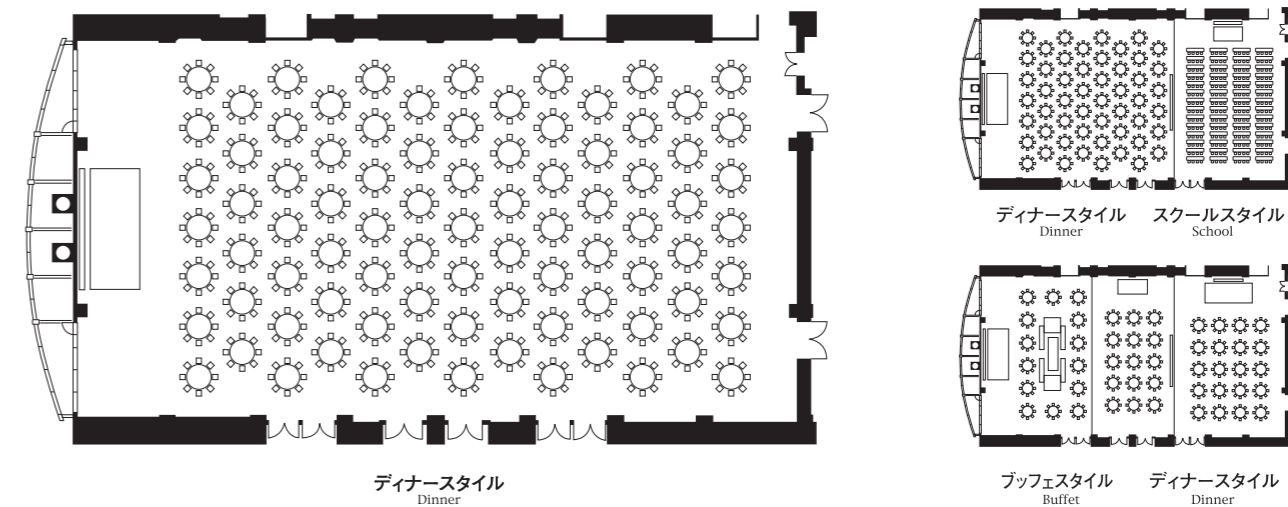

3階

会場名 (ROOM)	奥行 (Depth)	横幅 (Width)	面積 (Area)	天井高 (Height)	会食式 (Dinner)	立食式 (Buffet)	学校式 (School)	劇場式 (Theater)
シャルドネ (CHARDONNAY)	27.2m	52.0m	1,415㎡(428坪)	7.0m	1,000名	1,400名	800名	1,700名
セミヨン (SEMILLON)	27.2m	18.8m	514㎡(155坪)	7.0m	200名	400名	230名	500名
リースリング (RIESLING)	27.2m	14.4m	389㎡(118坪)	7.0m	120名	200名	180名	350名
ミュスカデ (MUSCADET)	27.2m	18.8m	512㎡(155坪)	7.0m	200名	400名	230名	500名

※ [適性収容人数]は、一般的なレイアウトで算出したものですので、実際には付帯設備のレイアウト等により異なります。